


1	受付・総合案内所
2	会場本部
3	記録本部
4	記録・放送席
5	役員室
6	来賓席
7	審判員席
8	救護所



9	補助員控所
10	更衣室
11	一塁側ダックアウト
12	三塁側ダックアウト
13	次チーム控所
14	休憩所
15	弁当引換所
16	対戦表

A	会場名看板
B	競技会看板
C	コンポジット看板
D	スポンサー看板
E	日韓交流立看板
F	日韓交流横看板


※スポンサーバナー
2400×600×4枚×2セット

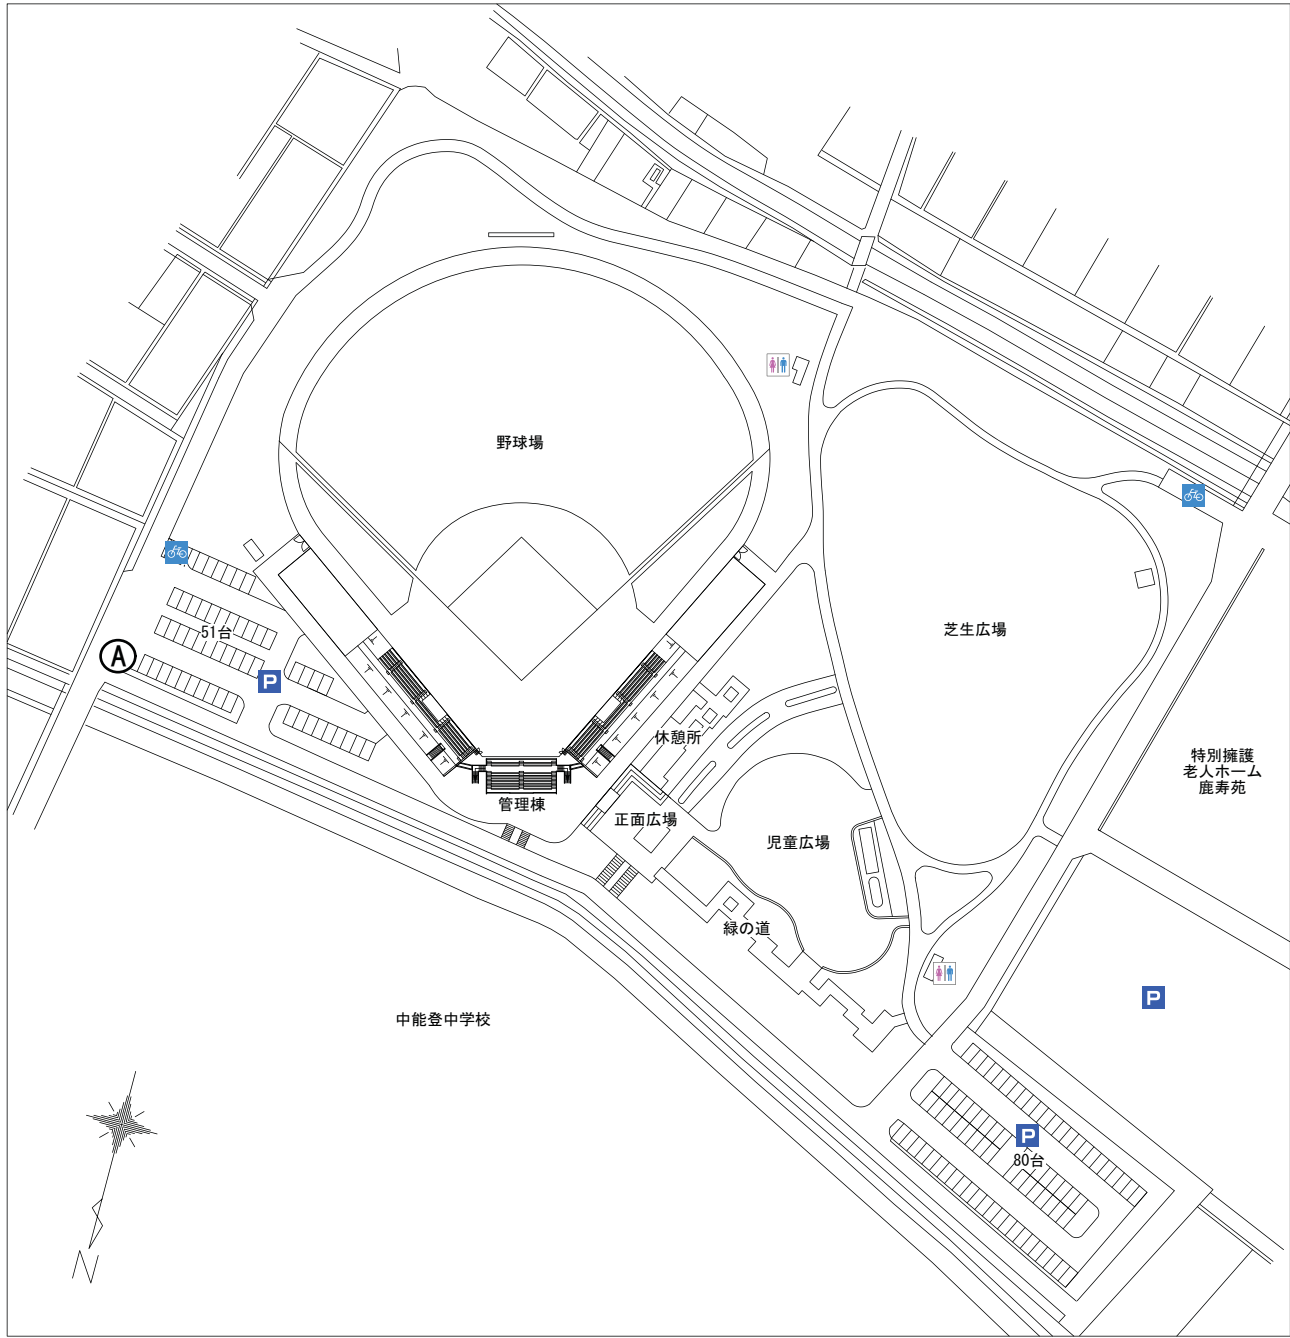

運動公園全体図 1：2000

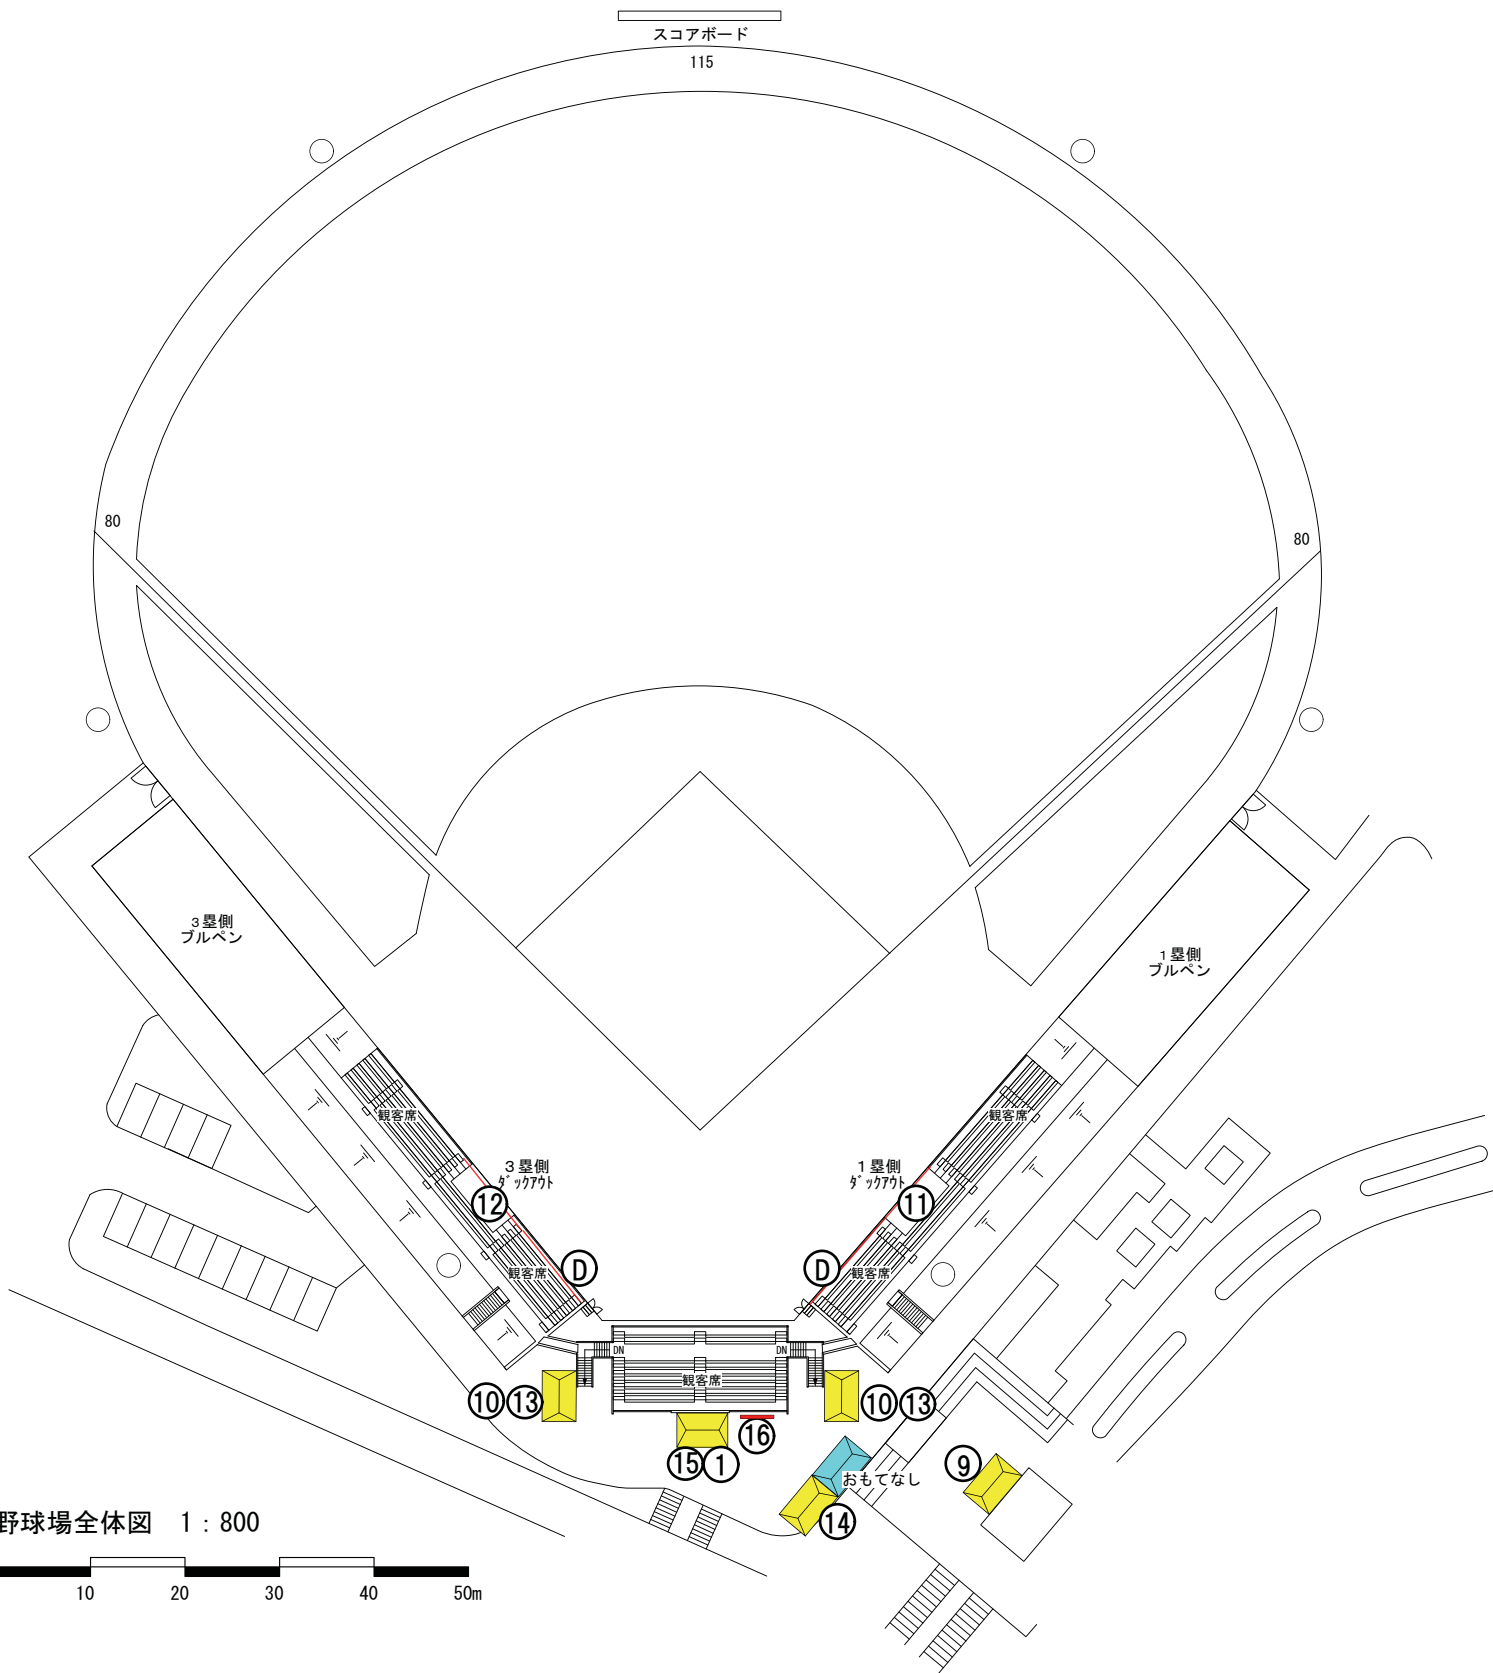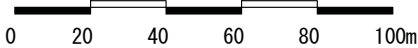

野球場全体図 1：800

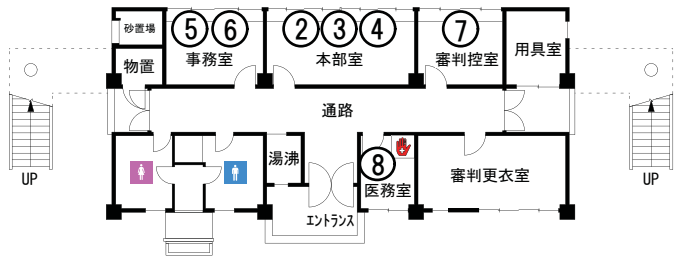

管理棟 1 階平面図 1：300



セレスポ	TITOL 日本スポーツマスターズ2015石川大会	AREA 中能登町運動公園野球場	SUBJECTS 軟式野球（男子）	DATE 2015.07.23	DESIGN	SCALE 1:2000/1:800 1:300 (A3)	NO.
------	------------------------------	---------------------	----------------------	--------------------	--------	-------------------------------------	-----